

Hauszuführung immer mit SNRe 1x12 rt



01 Seite 2

02 Seite 3



03 Seite 4

04 Seite 5



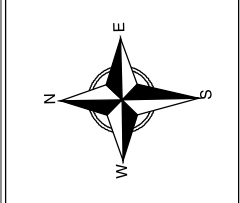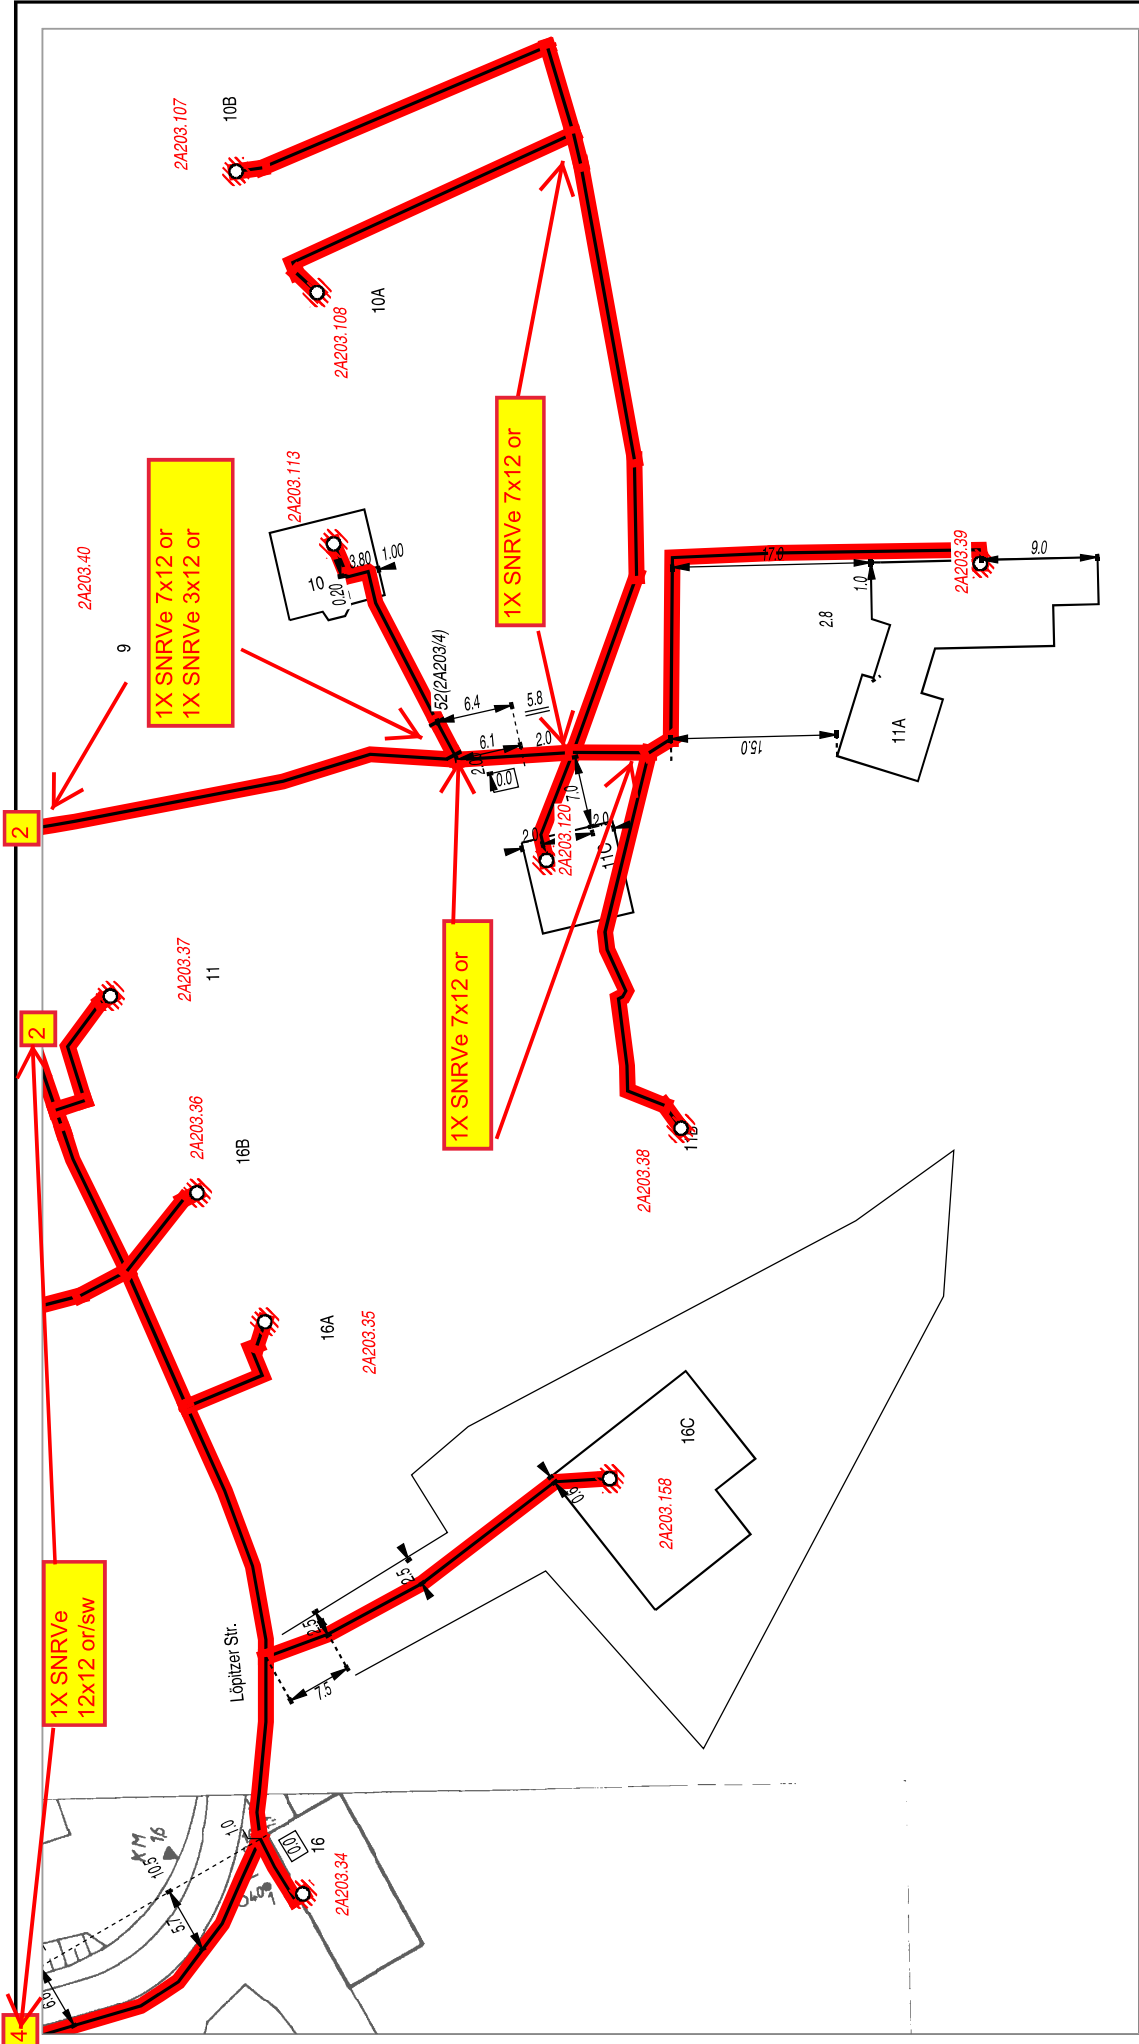

AT/Vh-Bez.:	MBFD_FTTH_NVT_2V9014	AT/Vh-Nr.:	206141867		
TI NL	Ost				
PTI	Sachsen-Anhalt				
ONB	Merseburg	AsB	2		
Bemerkung:	Hauszuführung immer mit SNRe 1x12 rt				
				VsB	3461A
				Name	A703916
				Datum	26.05.2020
		Sicht	Lageplan		
		Maßstab	1:500		
		Blatt	3		

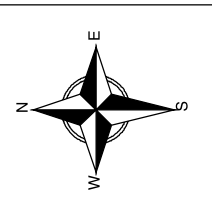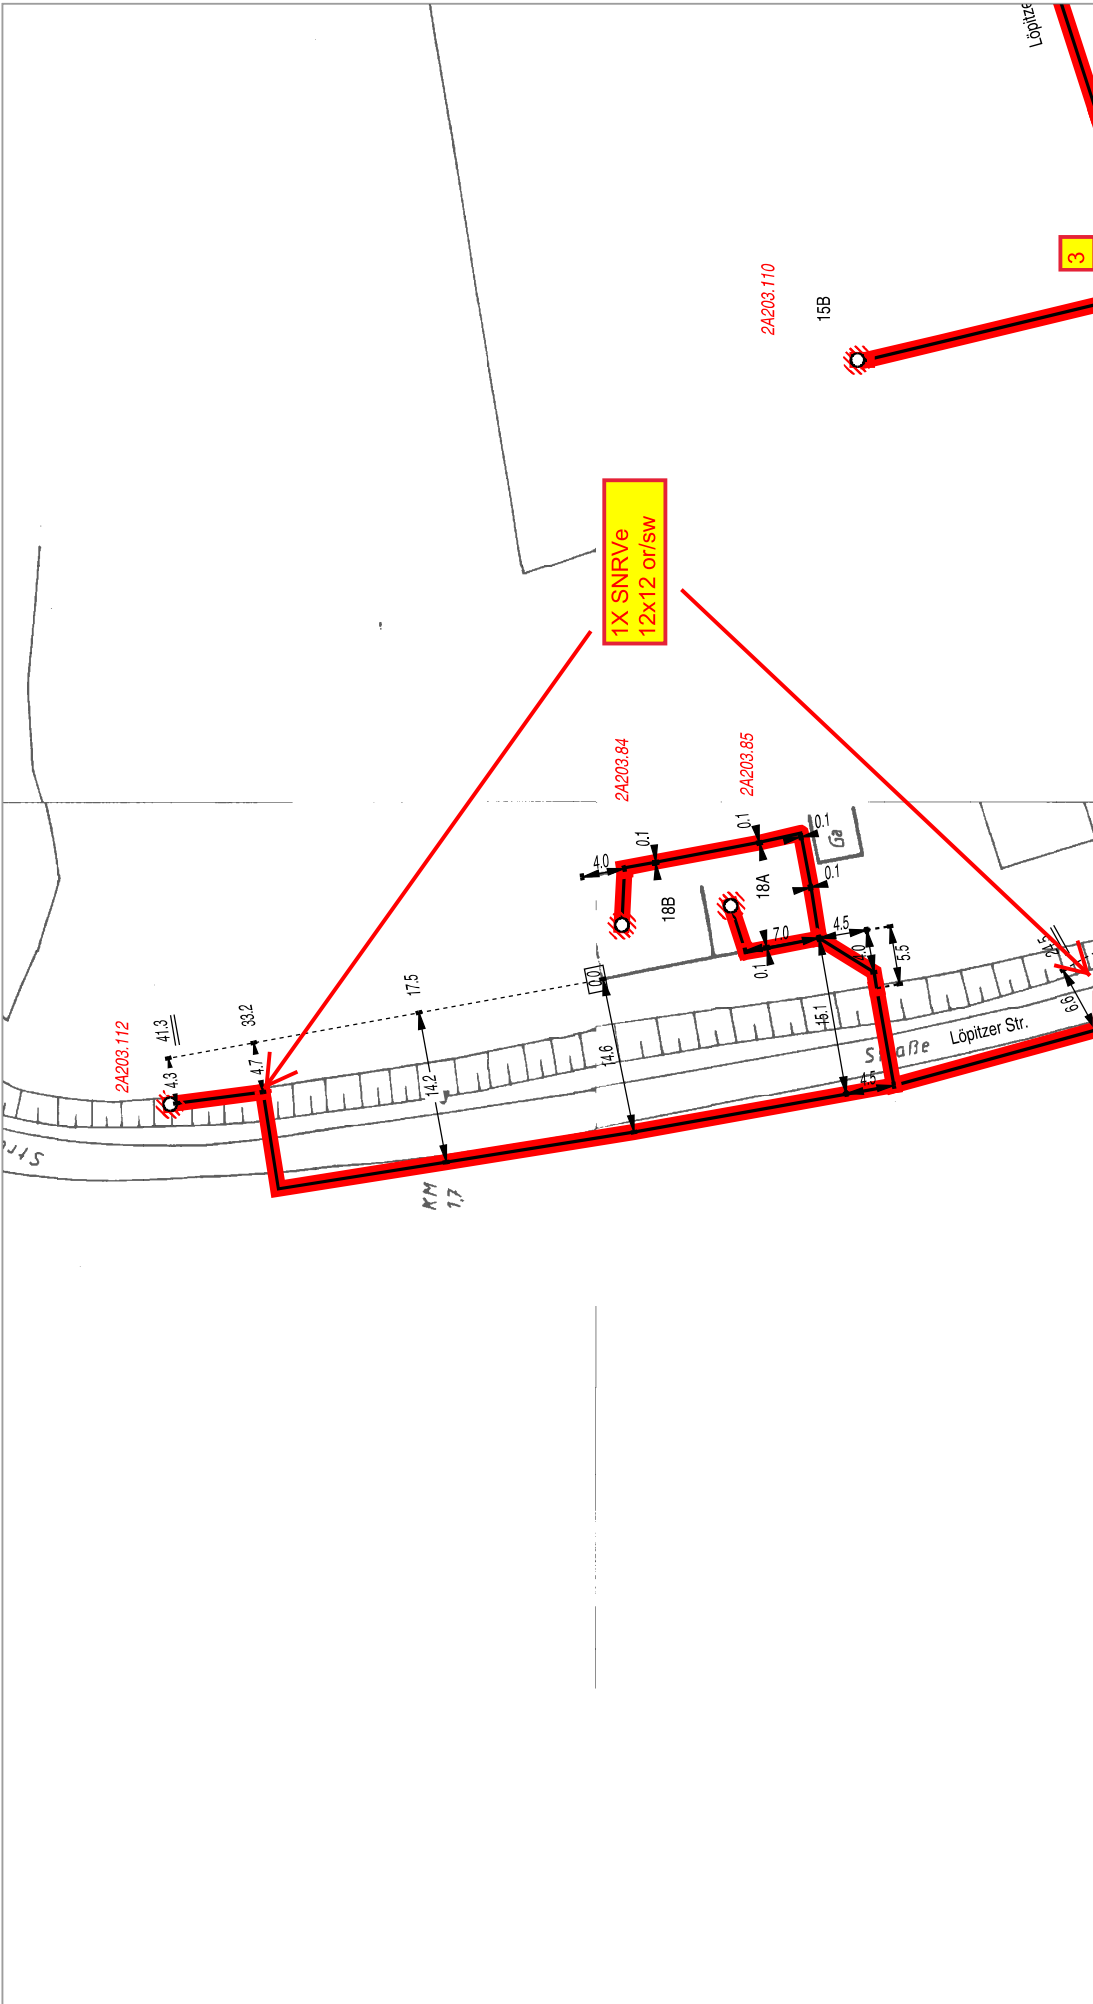

AT/Vh-Bez.:	MBFD_FTTH_INVT_2V9014	AT/Vh-Nr.:	206141867
TI NL	Ost		
PTI	Sachsen-Anhalt		
ONB	Merseburg	AsB	2
Bemerkung:	Hauszuführung immer mit SNRe 1x12 rt		
	VsB	3461A	Sicht
	Name	A703916	Maßstab
	Datum	26.05.2020	Blatt
			Lageplan
			1:500
			4